


# Freestekening contra-espagnolet 29mm IBW3

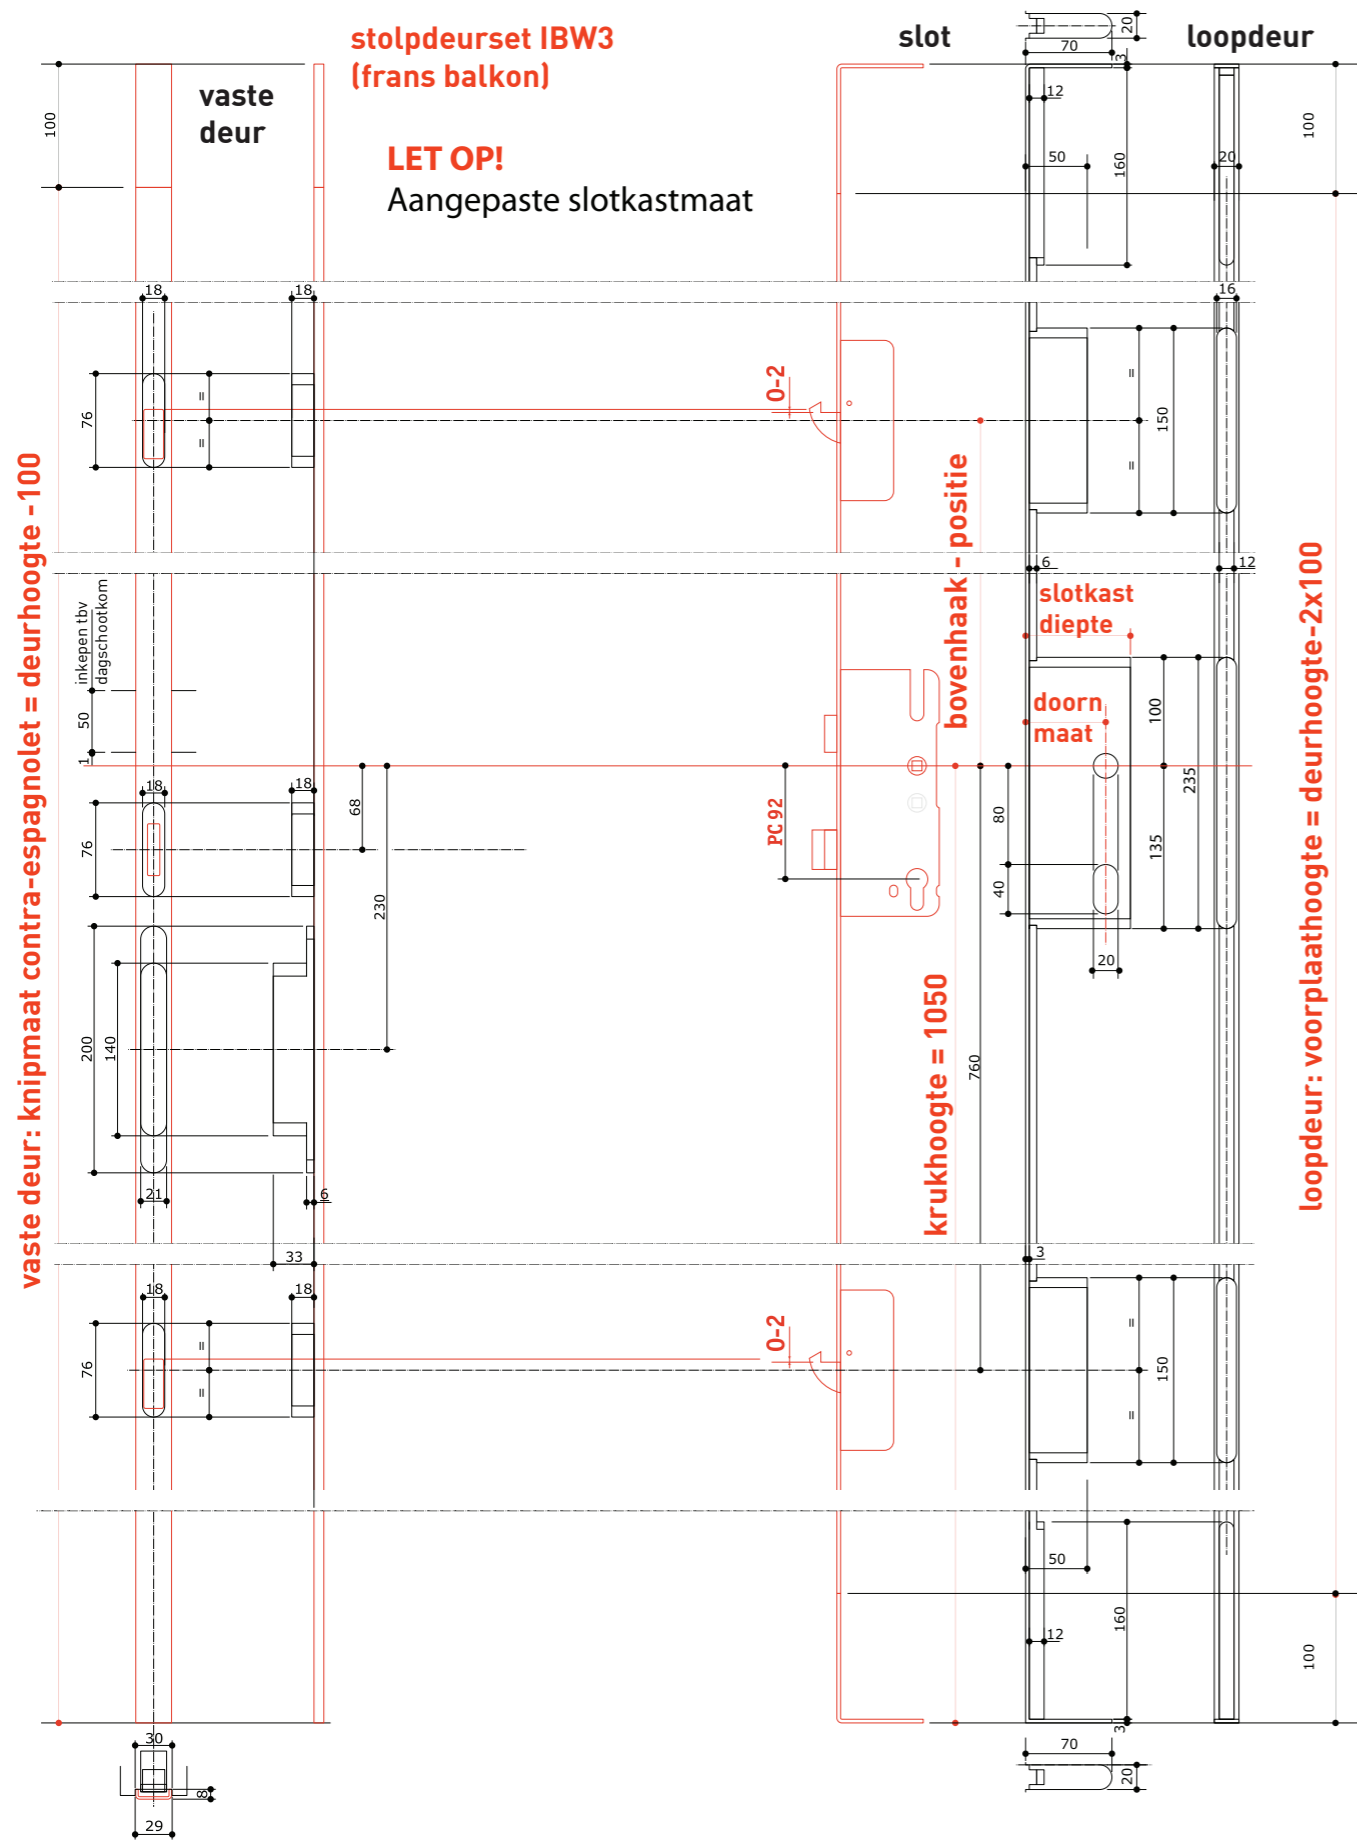

raster	bovenhaak positie	CONTRA-ESPAGNOLET 29-8 (VASTE DEUR)			MEERPUNTSVERGREDELING H500/H600 (LOOPDEUR)				
		uitvoering	basislengte	deurhoogte	uitvoering	basislengte	deurhoogte	doornmaat	slotkastdiepte
V02/05	360	links	1970	1850-2049	L/R	1900	1850-2049	55	75
		rechts			L/R			45	65
V02/03	730	links	2200	2050-2300	L/R	2100	2050-2300	55	75
		rechts			L/R			45	65
V02/07	960	links	2510	2301-2600	L/R	2410	2301-2600	55	75
		rechts			L/R			45	65
topstuk 100mm	nvt	L/R	100	nvt					
penkoppelstuk 100mm		L/R	100	nvt	nvt	nvt	nvt	nvt	nvt